



## LOCULO LATERALE PREFABBRICATO


PIANTA  
Scala 1:25

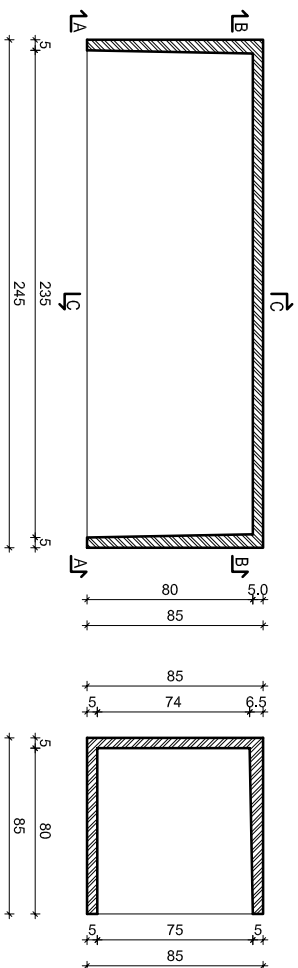

VISTA FRONTALE A-A  
Scala 1:25

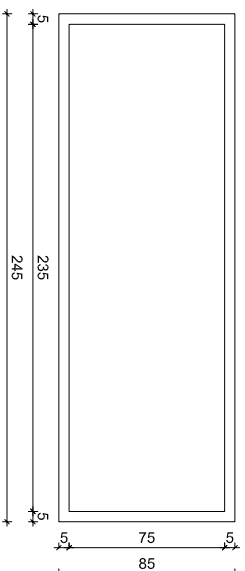

SEZIONE C-C  
Scala 1:25

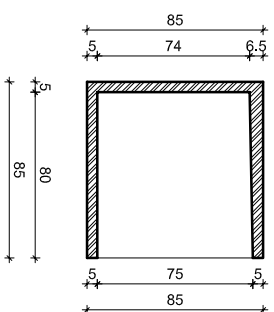

### LOCULO PREFABBRICATO IN C.A.V.

Voce di capitolato


Fornitura e posa in opera di loculi scatorlati prefabbricati in c.a.v. con apertura laterale, autoportanti, rispondenti all'art. 76 del D.P.R. 10 settembre 1990 n. 285 ed al punto 13.2 della C. M. 24 giugno 1993 n. 24 recanti norme per la tunnelazione (secondo delle dimensioni richieste); i loculi vengono assemblati a secco in file e colonne su piano di posa da eseguirsi in opera con pendenza verso il fondo del 5%.

#### CARATTERISTICHE MATERIALI


Calcestruzzo	Classe C25/30
Rete elettrosaldata	Acciaio B450C
Acciaio ad aderenza migliorata	Acciaio B450C
Calcestruzzo fibrorinforzato	Classe C28/35
<b>CARATTERISTICHE MANUFATTO</b>	
Dimensioni esterne	2,45 x 0,85 x 0,85
Dimensioni interne	2,40 x 0,80 x 0,80
Volume reale	0,325
Peso	815

## OSSARIO A 1 VUOTO


PIANTA  
Scala 1:25

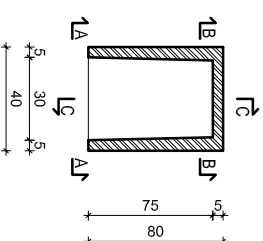


VISTA FRONTALE A-A  
Scala 1:25

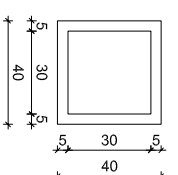

SEZIONE B-B  
Scala 1:25

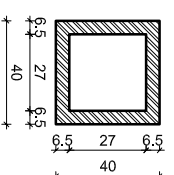

SEZIONE C-C  
Scala 1:25

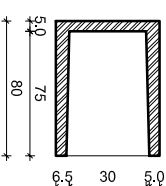

# PREFABBRICATI SRI

CAMPOBELLO DI LICATA (AG) Via M. Amari, 46

Tel. 0922877595 - Cell. 3394803055

www.falsonesolai.com info@falsonesolai.com



Oggetto:

LOCULO LATERALE PREFABBRICATO IN C.A.V.

Progetto:  
Loculo prefabbricato

Tavola:

5.1

Data:  
23 Agosto 2011

Scala:

1:25

Rev:00\_23 Agosto 2011  
Rev:01\_23 Settembre 2011  
Rev:02\_05 Marzo 2012

Approvato:

Data:  
23 Agosto 2011  
05 marzo 2012

Questo disegno è di nostra esclusiva proprietà e quindi non può essere ceduto a terzi né riprodotto senza nostro esatto consenso scritto (Art. 2043 2046 2049 C.C. E 622 623 C.F.)

Tavola:

TAV. 5.1 - Disegno strutture prefabbricate