


# BATTERIA A QUATTRO CELLE


## PIANTA

Scala 1:25

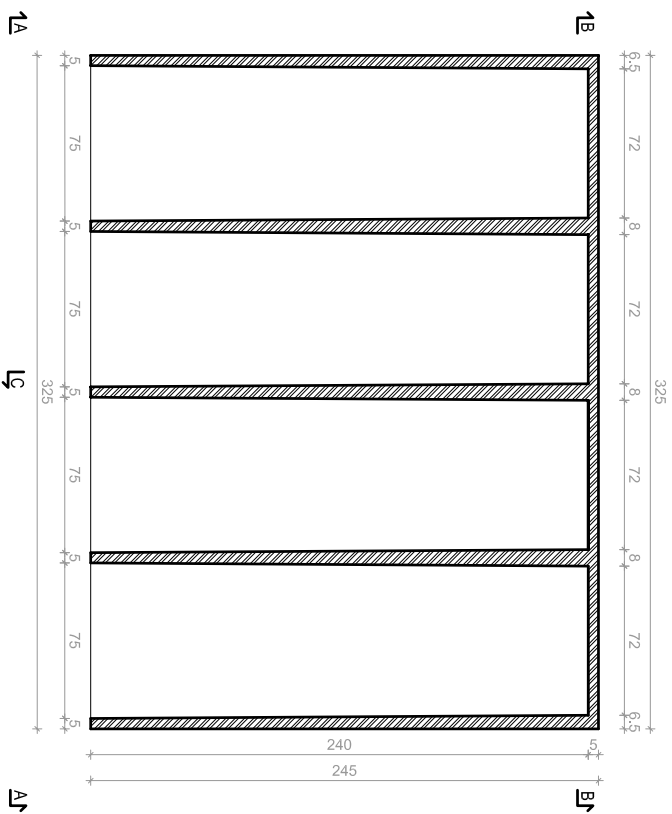


## VISTA FRONTALE A-A

Scala 1:25

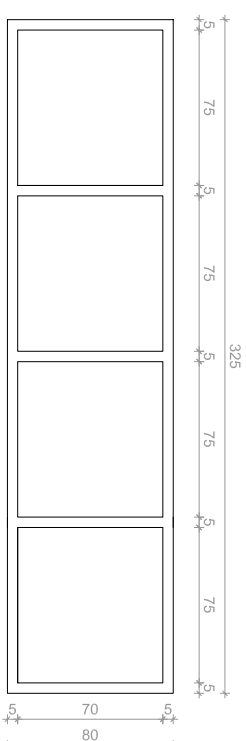


## SEZIONE B-B

Scala 1:25

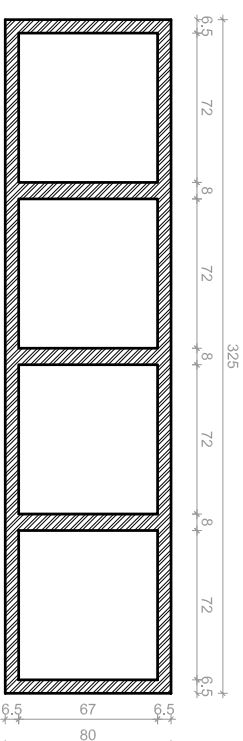

## SEZIONE C-C

Scala 1:25

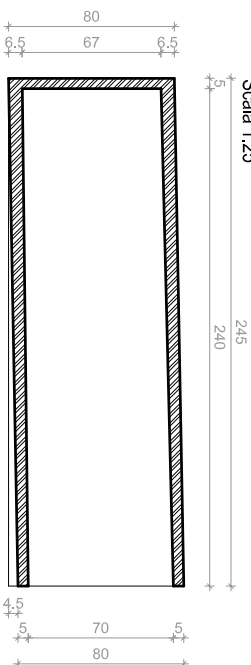

## LOCULO PREFABBRICATO IN C.A.V.

### Voce di capitolato

Fornitura e posa in opera di loculi scatorolari prefabbricati in c.a.v., autoportanti, di misure interne: profondità 2,40 m, larghezza 0,75 m ed altezza 0,70 m rispondenti all'art. 76 del D.P.R. 10 settembre 1990 n. 285 recante le norme per la tumulazione; i loculi vengono assemblati a secco. Per un corretto posizionamento dei loculi occorre predisporre il piano di appoggio della prima fila con una pendenza del 2% verso il retro, in tal modo la particolare sagoma del manufatto garantirà una perfetta verticalità e complanarità di tutti i fronti.

## CARATTERISTICHE MATERIALI

Calcestruzzo	Classe C25/30
Rete elettrosaldata	Acciaio B450C
Acciaio ad aderenza migliorata	Acciaio B450C
Calcestruzzo fibrorinforzato	Classe C28/35
<b>CARATTERISTICHE MANUFATTO</b>	
Dimensioni esterne	2,45 x 3,25 x 0,80
Dimensioni interne della cella	2,40 x 0,70 x 0,67
Volume reale	1,54
Peso	3850

Oggetto:

**LOCULO PREFABBRICATO IN C.A.V. - BATTERIA A QUATTRO CELLE**

Progetto:

Loculo prefabbricato

Data:

21 Luglio 2013

Tavola:

**4.1**

Data:

21 Luglio 2013

Rev:00\_23 Agosto 2011

Rev:02\_05 Marzo 2012

Rev:03\_21 Luglio 2013

Data:

29 Luglio 2013

# PREFABBRICATI SRI

CAMPOBELLO DI LICATA (AG) Via M. Amari, 46

Tel. 0922877595 - Cell. 3394803055

www.falsonesolai.com info@falsonesolai.com

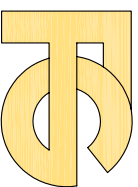


Tavola:

**TAV. 4.1 - Disegno strutture prefabbricate**

Scala:

**1:25**

Foglio:

**unico**

Questo disegno è di nostra esclusiva proprietà e quindi non può essere ceduto a terzi, né riprodotto senza nostro esplicito consenso scritto (Art. 2043 2046 2049 C.C. E 622 623 C.F.)