


BATTERIA A CINQUE CELLE


PIANTA

Scala 1:25

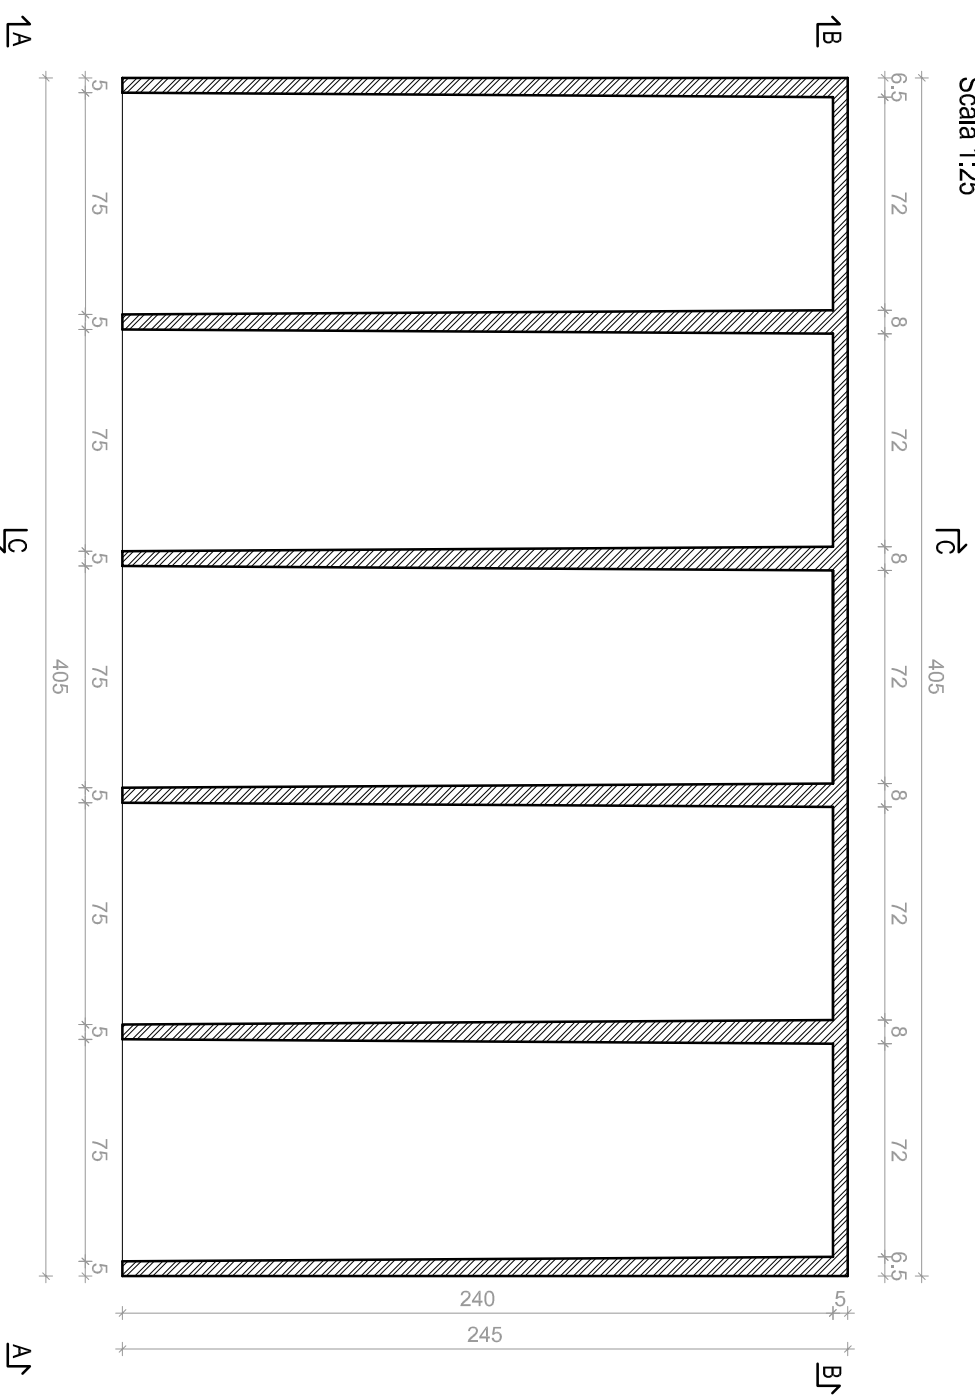


VISTA FRONTALE A-A

Scala 1:25

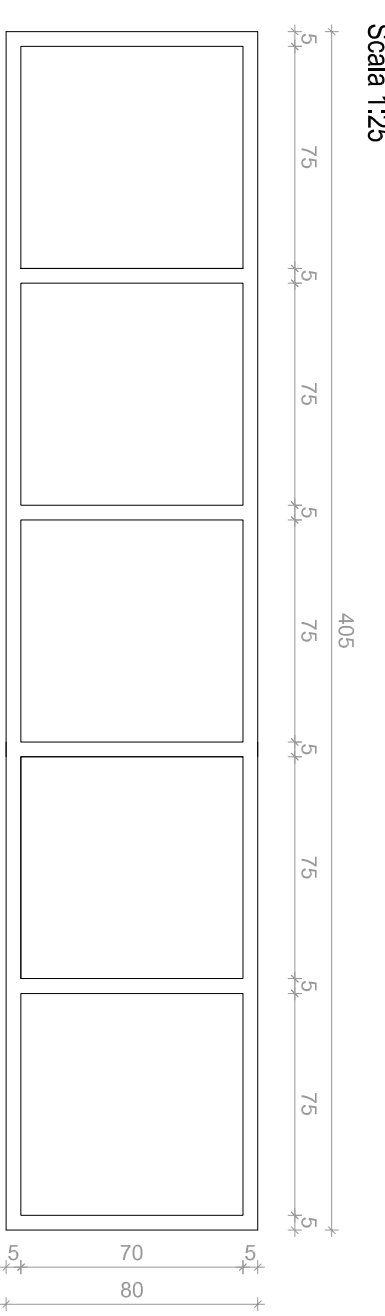


SEZIONE B-B

Scala 1:25

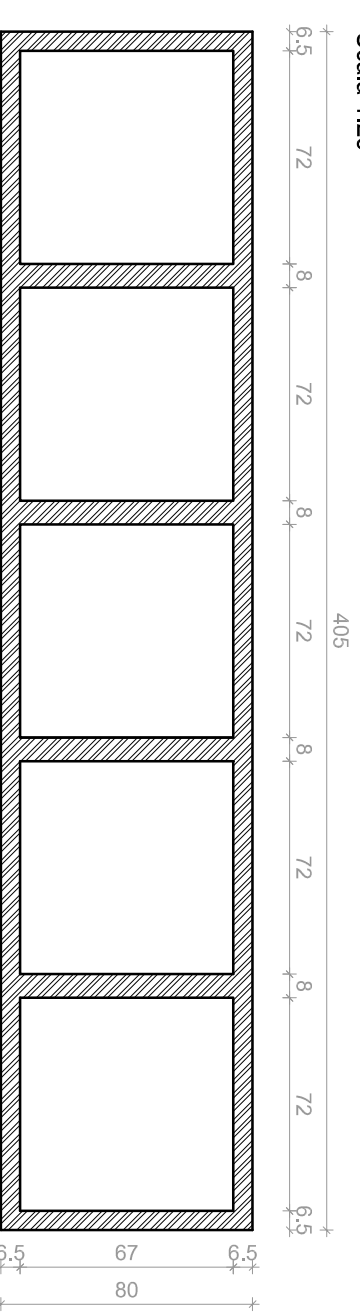

SEZIONE C-C

Scala 1:25

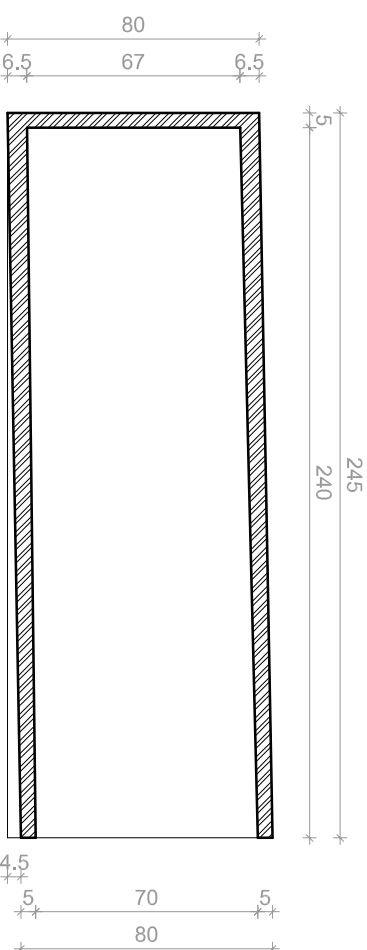

LOCULO PREFABBRICATO IN C.A.V.

Voce di capitolato

Fornitura e posa in opera di loculi scatolari prefabbricati in c.a.v., autoportanti, di misure interne: profondità 2,40 m, larghezza 0,75 m ed altezza 0,75 m rispondenti all'art. 76 del D.P.R. 10 settembre 1990 n. 285 recante le norme per la tumulazione; i loculi vengono assemblati a secco. Per un corretto posizionamento dei loculi occorre predisporre il piano di appoggio della prima fila con una pendenza del 2% verso il retro, in tal modo la particolare sagoma del manufatto garantirà una perfetta verticalità e complanarità di tutti i fronti.

CARATTERISTICHE MATERIALI

Calcestruzzo	Classe C25/30
Rete elettrosaldata	Acciaio B450C
Acciaio ad aderenza migliorata	Acciaio B450C
Calcestruzzo fibrorinforzato	Classe C28/35
CARATTERISTICHE MANUFATTO	
Dimensioni esterne	2,45 x 4,05 x 0,80
Dimensioni interne della cella	2,40 x 0,75 x 0,70
Volume reale	1,638
Peso	4095

Oggetto:

LOCULO PREFABBRICATO IN C.A.V. - BATTERIA A CINQUE CELLE

Progetto:

Loculo prefabbricato

Rev:00_25 Febbraio 2014

Data: 25 Febbraio 2014

Tavola:

6.1

Data: 25 Febbraio 2014

Approvato:


Data: 25 febbraio 2014

Scala: **1:25**

Questo disegno è di nostra esclusiva proprietà e quindi non può essere ceduto a terzi, né riprodotto senza nostro esplicito consenso scritto (Art. 2043 2048 2049 C.C. E 622 623 C.P.)

Sigla:

unico

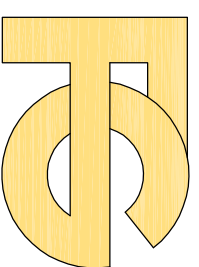

PREFABBRICATI SRI

CAMPOBELLO DI LICATA (AG) Via M. Amari, 46

Tel. 0922877595 - Cell. 3394803055

www.falsonesolai.com info@falsonesolai.com

TAV. 6.1 - Disegno strutture prefabbricate