



**OSSARIO A 1 VUOTO**

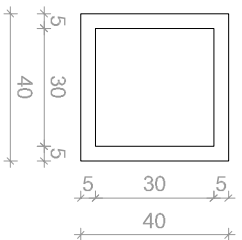


**VISTA FRONTALE A-A**  
Scala 1:25




**SEZIONE B-B**  
Scala 1:25

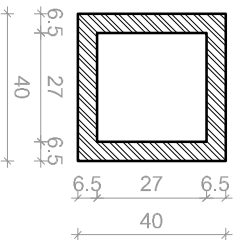


**SEZIONE C-C**  
Scala 1:25

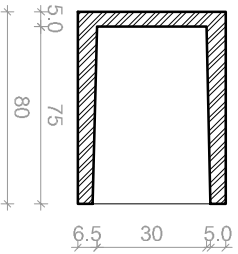


**OSSARIO A 3 VUOTO**

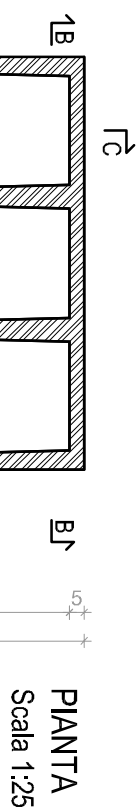


**VISTA FRONTALE A-A**  
Scala 1:25

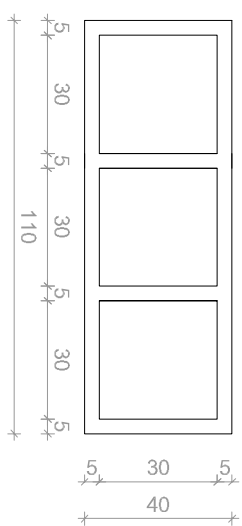

**SEZIONE B-B**  
Scala 1:25

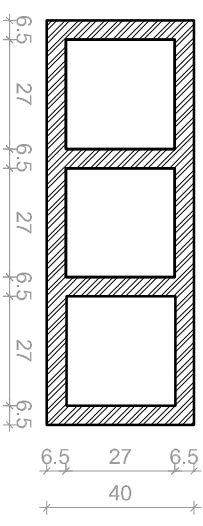


**SEZIONE C-C**  
Scala 1:25

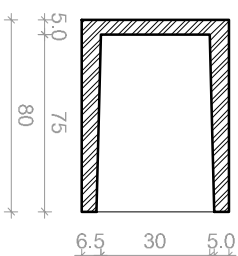


**OSSARIO A 2 VUOTO**




**VISTA FRONTALE A-A**  
Scala 1:25

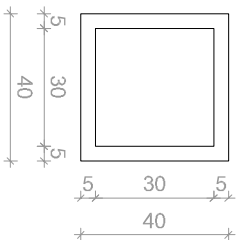


**SEZIONE B-B**  
Scala 1:25

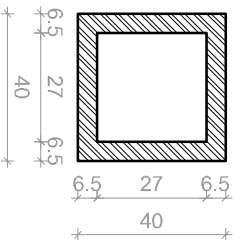


**SEZIONE C-C**  
Scala 1:25

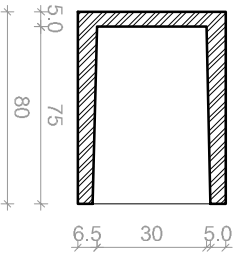


**OSSARIO A 4 VUOTO**

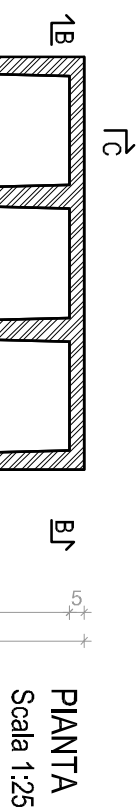


**VISTA FRONTALE A-A**  
Scala 1:25

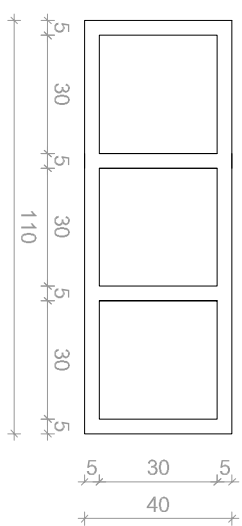


**SEZIONE B-B**  
Scala 1:25

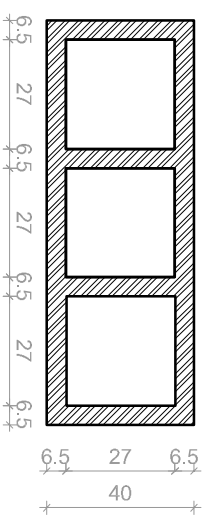


**SEZIONE C-C**  
Scala 1:25

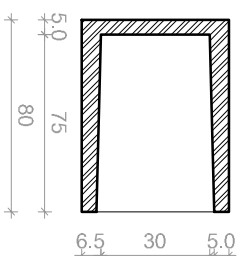


**OSSARIO A 2 VUOTO**

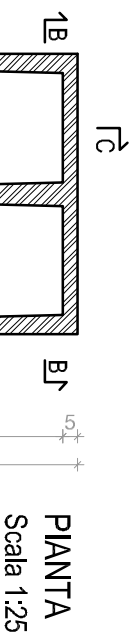


**VISTA FRONTALE A-A**  
Scala 1:25

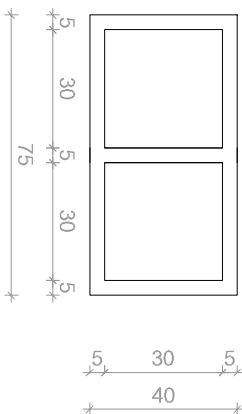


**SEZIONE B-B**  
Scala 1:25

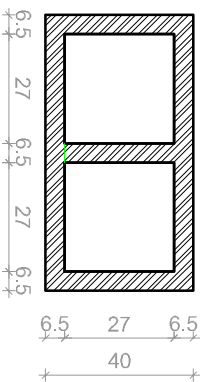


**SEZIONE C-C**  
Scala 1:25

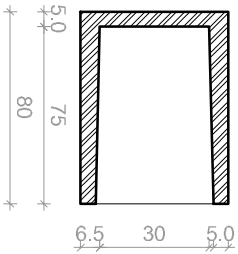


**OSSARIO A 4 VUOTO**

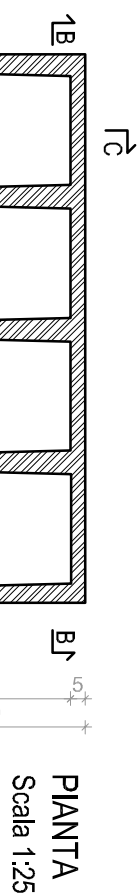


**VISTA FRONTALE A-A**  
Scala 1:25

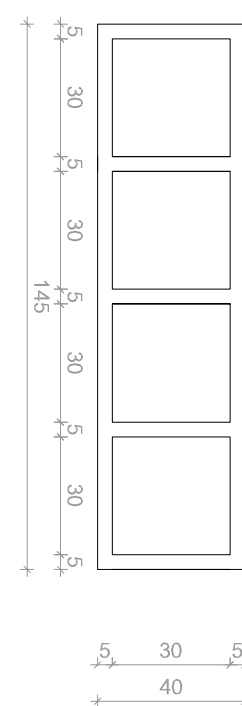

**SEZIONE B-B**  
Scala 1:25

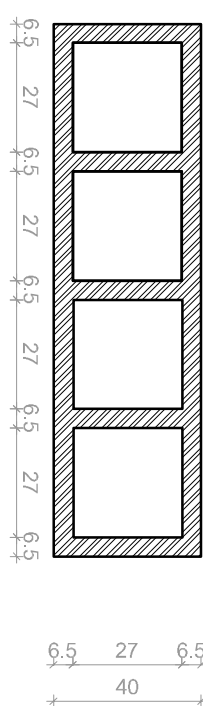

**SEZIONE C-C**  
Scala 1:25

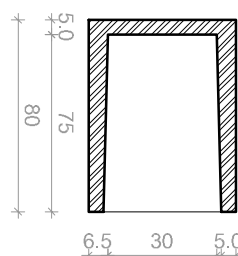

Oggetto:

**OSSARI PREFABBRICATO IN C.A.V.**

Progetto:  
**Ossario prefabbricato**

Rev:00\_23 Agosto 2011  
Rev:02\_05 Marzo 2012  
Rev:03\_05 Dicembre 2013

Data:  
23 Agosto 2011  
05 Dicembre 2013

Tavola:

**6.1**

Data:  
23 Agosto 2011

Approvato:

Data:  
05 Dicembre 2013

Scala:

**1:25**

Questo disegno è di nostra esclusiva proprietà e quindi non può essere ceduto a terzi, nè riprodotto senza nostro esplicito consenso scritto (Art. 2043 2048 2049 C.C. E 622 623 C.P.)

Stigla:

**unico**

**PREFABBRICATI SRI**

**CAMPOBELLO DI LICATA (AG) Via M. Annari, 46**

Tel. 0922877595 - Cell. 3394803055

www.falsonesolai.com info@falsonesolai.com

